



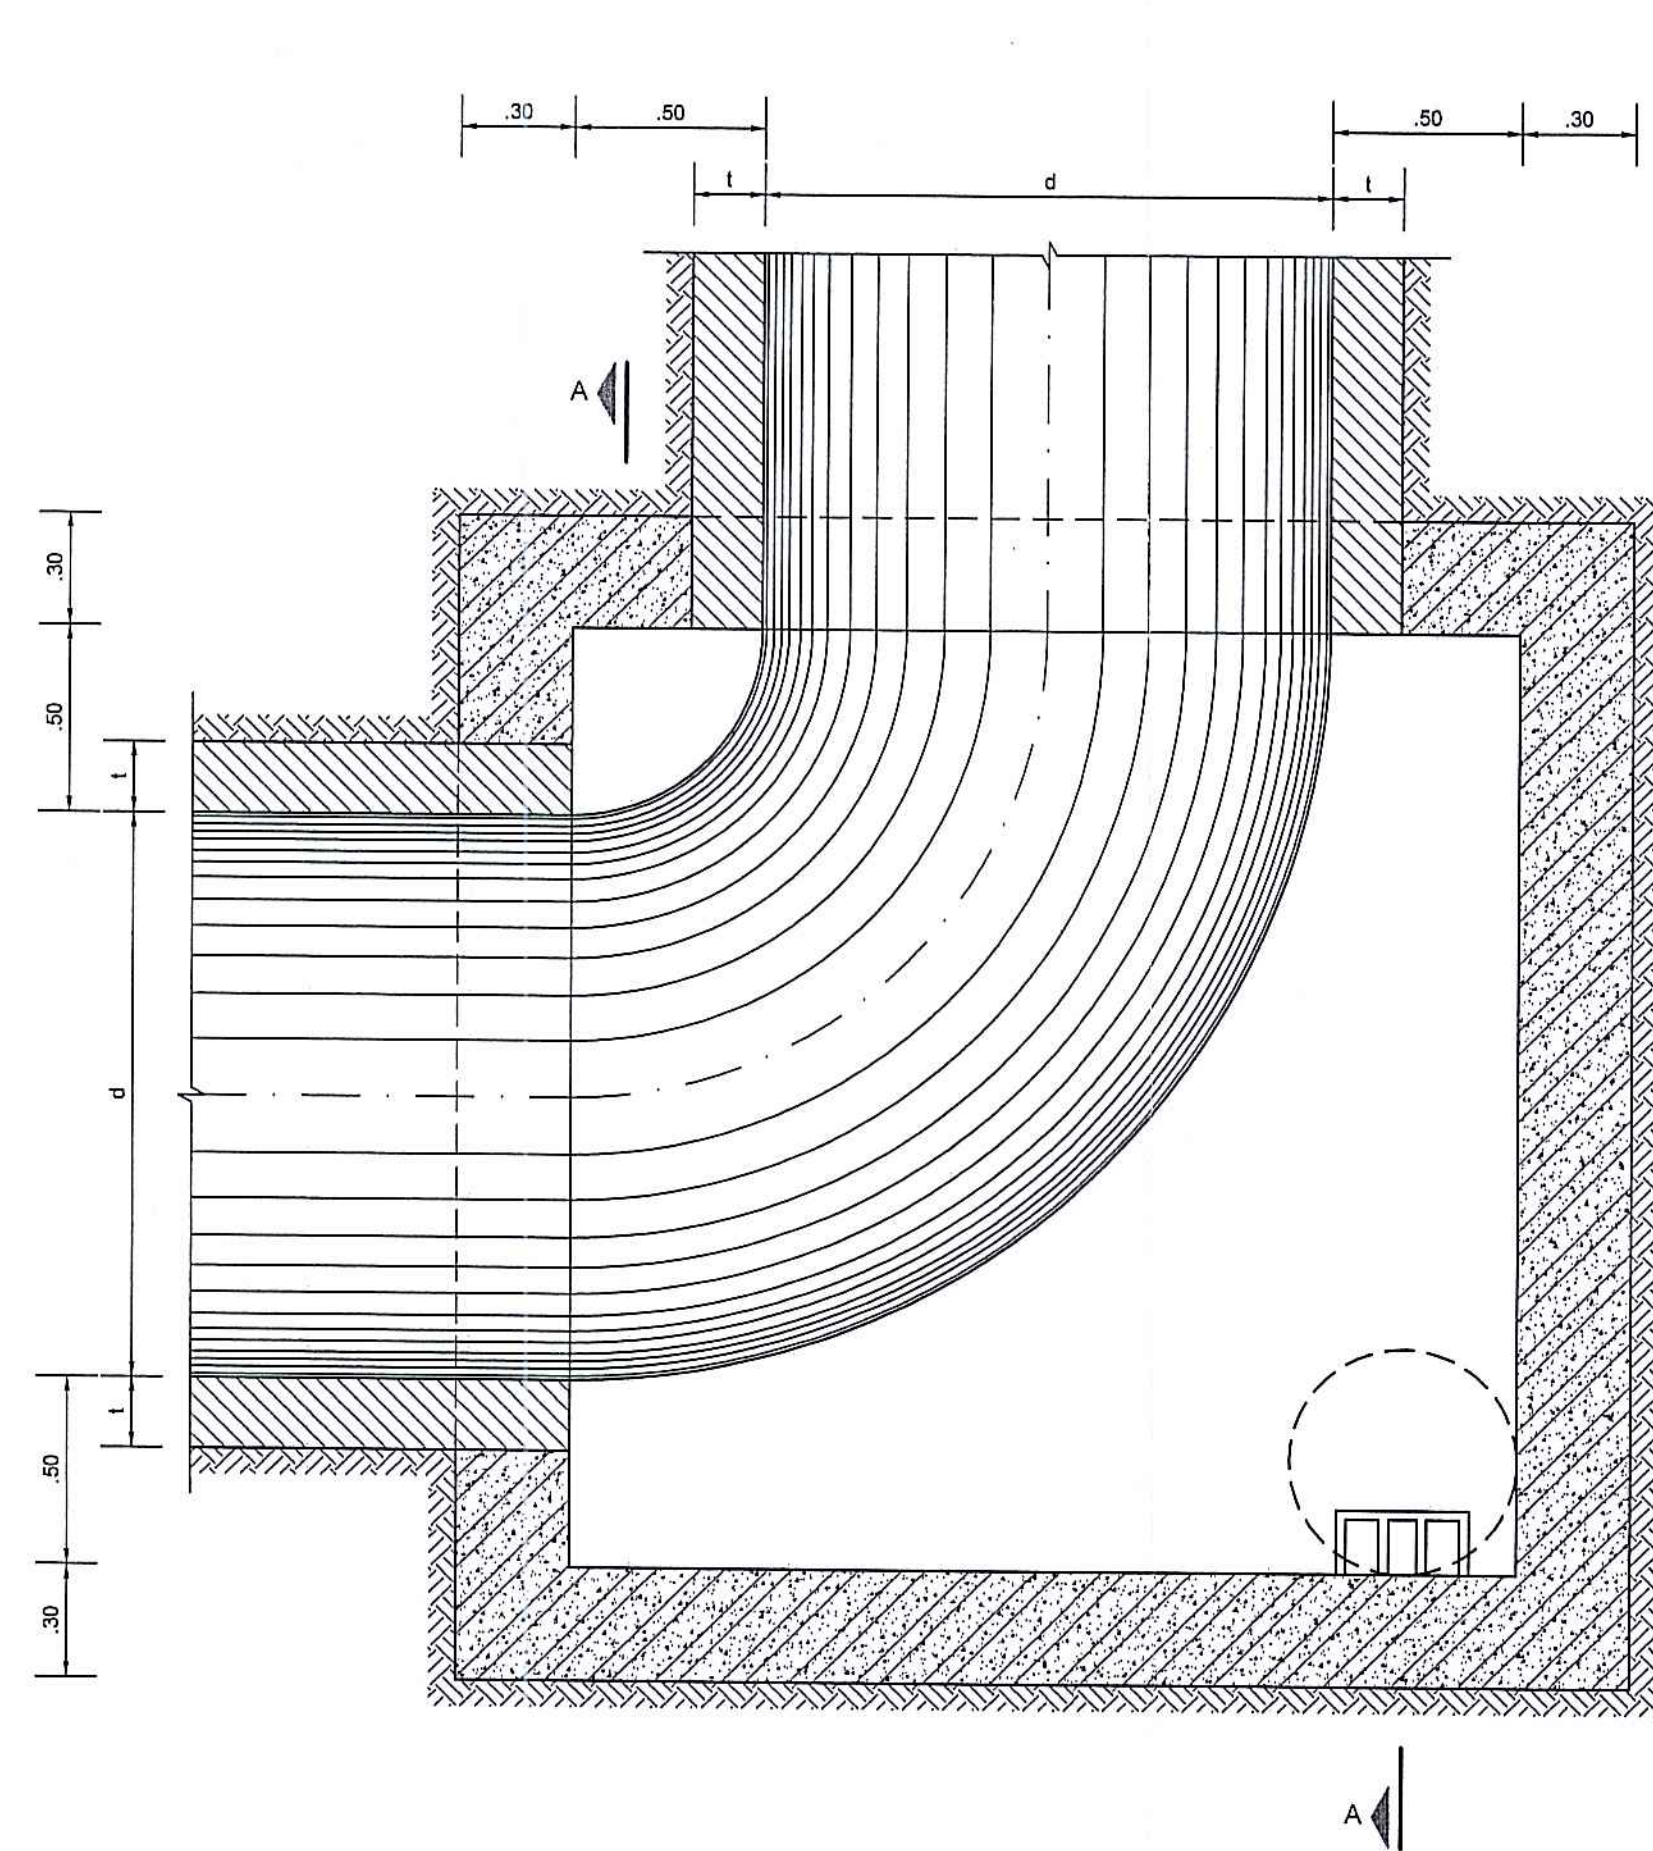

ΟΡΙΖΟΝΤΙΑ ΤΟΜΗ

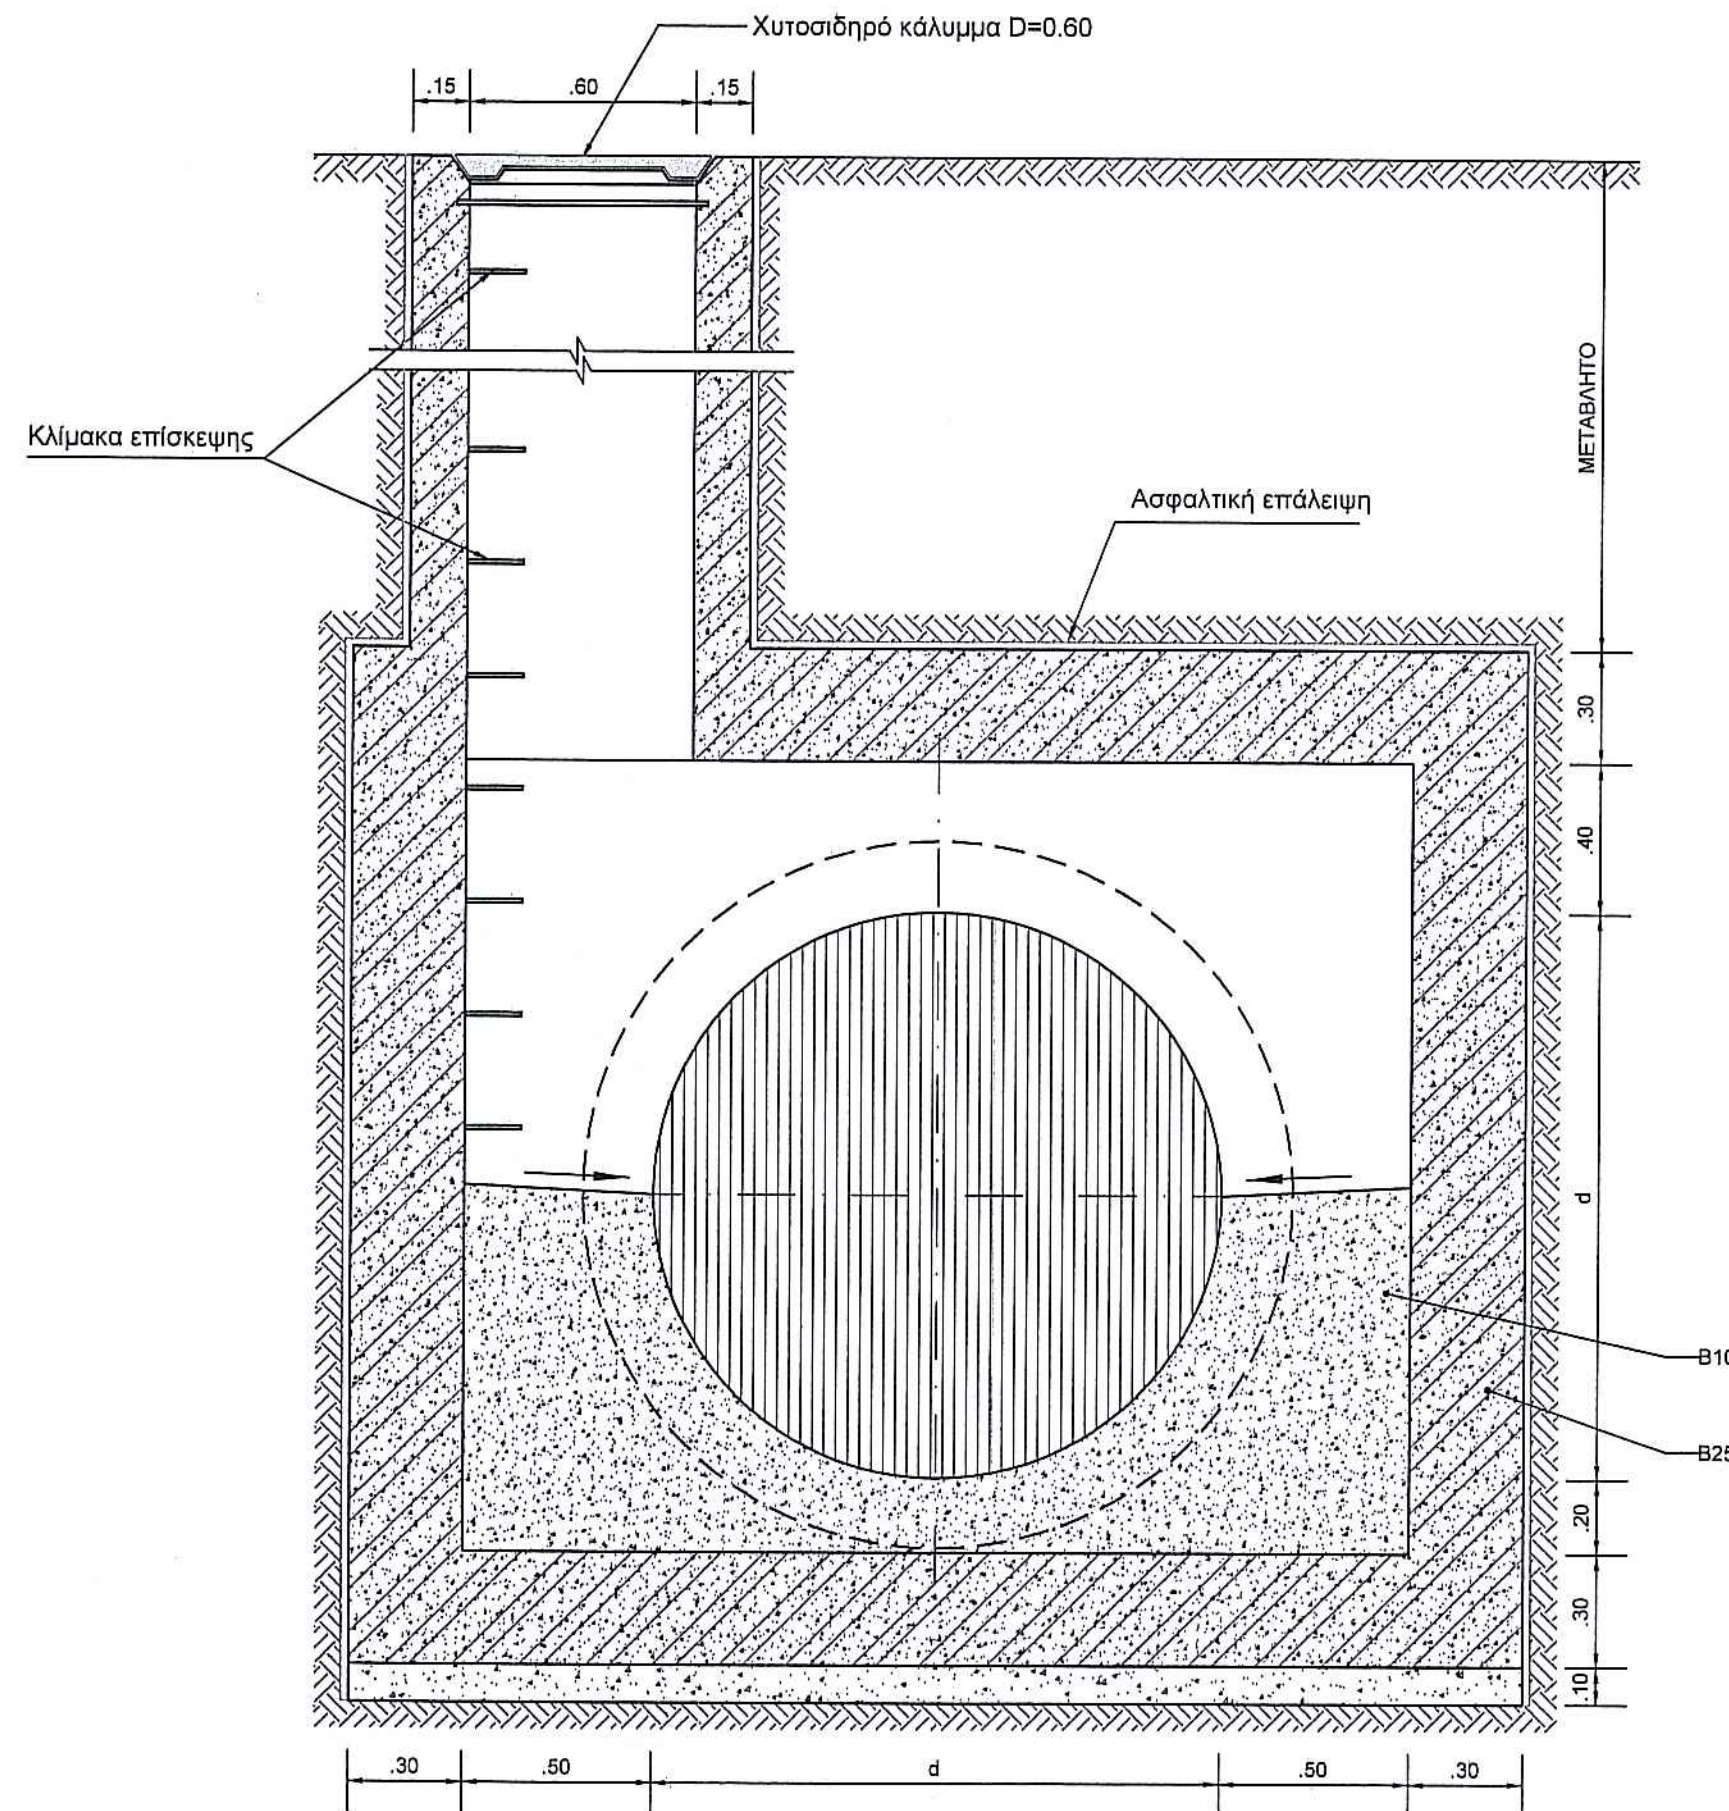

ΤΟΜΗ Α-Α

ΕΛΛΗΝΙΚΗ ΔΗΜΟΚΡΑΤΙΑ ΥΠΟΥΡΓΕΙΟ ΠΕΡΙΒΑΛΛΟΝΤΟΣ ΧΩΡΟΤΑΞΙΑΣ ΚΑΙ ΔΗΜΟΣΙΩΝ ΕΡΓΩΝ ΓΕΝΙΚΗ ΓΡΑΜΜΑΤΕΙΑ ΔΗΜΟΣΙΩΝ ΕΡΓΩΝ ΔΙΕΥΘΥΝΣΗ ΥΔΡΑΥΛΙΚΩΝ ΕΡΓΩΝ ΠΕΡΙΦΕΡΕΙΑΣ ΑΤΤΙΚΗΣ (Δ10)			
ΤΡΟΠΟΠΟΙΗΣΕΙΣ-ΣΥΜΠΛΗΡΩΣΕΙΣ ΥΦΙΣΤΑΜΕΝΩΝ ΚΑΙ ΣΥΝΤΑΞΗ ΝΕΩΝ ΜΕΛΕΤΩΝ ΑΠΟΧΕΤΕΥΣΗΣ ΟΜΒΡΙΩΝ ΥΔΑΤΩΝ ΠΕΡΙΟΧΩΝ ΑΡΜΟΔΙΟΤΗΤΑΣ ΤΗΣ ΔΙΕΥΘΥΝΣΗΣ Δ10 ΕΝΤΟΣ ΛΕΚΑΝΗΣ ΑΠΟΡΡΟΗΣ ΚΗΦΙΣΟΥ (ΜΑΟ 02/01)			
ΜΕΛΕΤΗ ΓΙΑ ΤΗΝ ΑΝΤΙΜΕΤΩΠΙΣΗ ΠΛΗΜΜΥΡΙΚΩΝ ΠΡΟΒΛΗΜΑΤΩΝ ΣΤΟ ΔΗΜΟ Ν. ΕΡΥΘΡΑΙΑΣ			
ΟΡΙΣΤΙΚΗ ΜΕΛΕΤΗ			
ΑΡ. ΣΧΕΔΙΟΥ :	Υ 5.4	ΤΥΠΙΚΑ ΦΡΕΑΤΙΑ ΕΠΙΣΚΕΨΗΣ ΣΩΛΗΝΩΤΩΝ ΑΓΩΓΩΝ D = 1.30 - 1.40 - 1.50	
ΚΛΙΜΑΚΑ :	1 :20		
ΑΝΑΔΟΧΟΣ :		ΗΜΕΡΟΜΗΝΙΑ	
Γ. ΚΑΡΑΒΟΚΥΡΗΣ ΚΑΙ ΣΥΝΕΡΓΑΤΕΣ ΣΥΜΒΟΥΛΟΙ ΜΗΧΑΝΙΚΟΙ Α.Ε. Ζ & Α Π. ΑΝΤΩΝΑΡΟΠΟΥΛΟΣ ΚΑΙ ΣΥΝΕΡΓΑΤΕΣ Α.Μ.Ε. ΔΗΜΗΤΡΙΟΣ ΣΩΤΗΡΟΠΟΥΛΟΣ ΚΑΙ ΣΥΝΕΡΓΑΤΕΣ Α.Μ.Ε. ΙΩΑΝΝΗΣ ΜΑΡΟΥΚΗΣ		ΜΑΪΟΣ 2006	
ΣΥΝΤΑΞΗ ΜΕΛΕΤΗΣ		Γ.ΚΑΡΑΒΟΚΥΡΗΣ ΚΑΙ ΣΥΝΕΡΓΑΤΕΣ ΣΥΜΒΟΥΛΟΙ ΜΗΧΑΝΙΚΟΙ Α.Ε.	
ΔΙΕΥΘΥΝΣΗ ΥΔΡΑΥΛΙΚΩΝ ΕΡΓΩΝ ΠΕΡΙΦΕΡΕΙΑΣ ΑΤΤΙΚΗΣ (Δ10)		ΕΛΕΓΧΟΣ ΘΕΩΡΗΣΗ ΕΓΚΡΙΣΗ	ΑΙΚ. ΜΠΟΥΜΠΑ Γ. ΤΣΑΝΑΣ Α. ΣΑΒΒΑΚΗ Ι. ΤΣΑΤΣΟΥ
		ΕΓΚΡΙΤΙΚΗ ΑΠΟΦΑΣΗ :	